

Département de la SAVOIE
Commune de VERRENS-ARVEY

Lieux-dits "Au Buloz" et "Le Mollard"
Sections A ET D

PLAN GÉNÉRAL DES TRAVAUX

Projet d'aménagement d'une aire de retournement
et Régularisation pour partie de la voirie dite
"Chemin de Buloz"

Echelle : 1/200

Ind.	Objet	Date terrain	Dess.	Resp.
A	Première diffusion	14/10/2019	JB	CT
B	Deuxième diffusion		JB	CT



Aime La Plagne - Albertville
Moûtiers - St Jean de Maurienne
BUREAU DE ALBERTVILLE
60 av. des Chasseurs Alpins - 73200 Albertville
Tel : 04 79 32 10 61
Mail : albertville@mesuralpes.fr

RATTACHEMENT


Planimétrie : Méthode :
LAMBERT 93 - CC45

Altimétrie : Méthode :

Dossier n°	Bureau	Type	Date d'édition	Indice	Planche
159-19	ALB	TRA	16-10-2020	B	1

Seul l'exemplaire papier visé par le géomètre garantit l'intégrité de tous les éléments portés sur son plan

Fichier : X:\Foncier-DUP\dossiers\DUP, Servitude, PGA\VERRENS ARVEY\159-19 Travaux.dwg

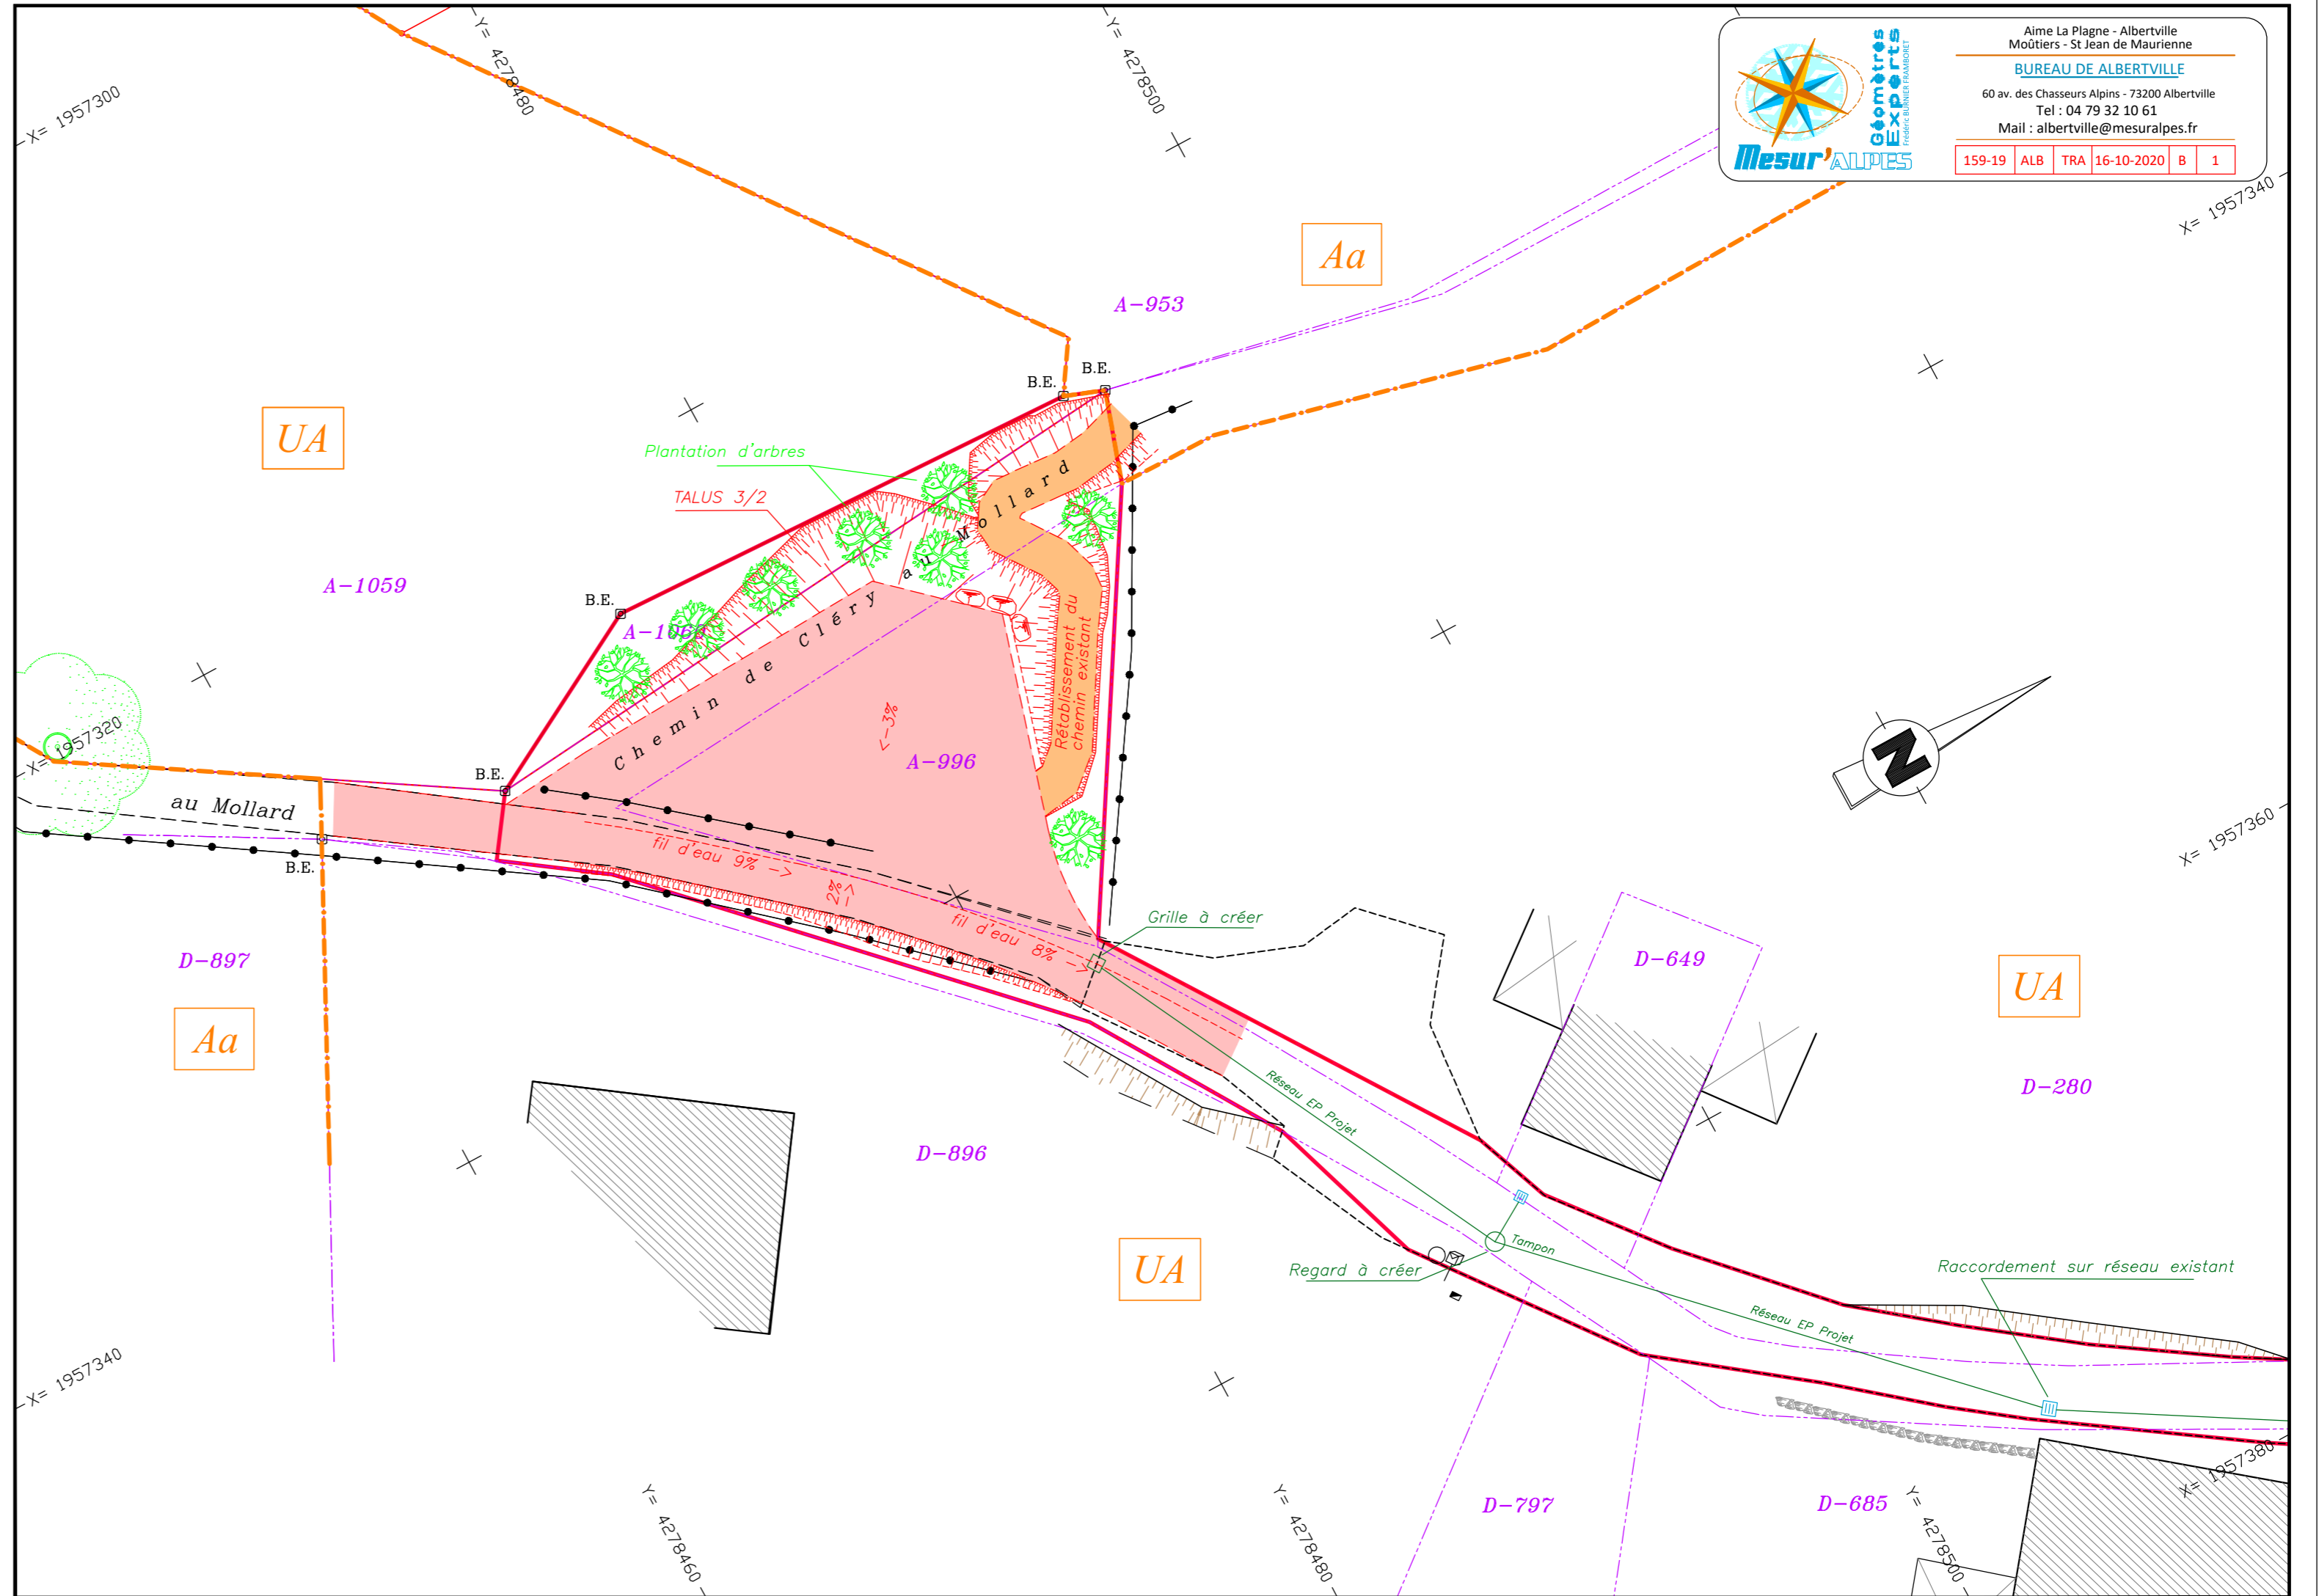

Aime La Plagne - Albertville
Moûtiers - St Jean de Maurienne
BUREAU DE ALBERTVILLE
60 av. des Chasseurs Alpins - 73200 Albertville
Tel : 04 79 32 10 61
Mail : albertville@mesuralpes.fr

159-19	ALB	TRA	16-10-2020	B	1
--------	-----	-----	------------	---	---