

Département de la SAVOIE

Commune de VERRENS-ARVEY

Lieux-dits "Au Buloz" et "Le Mollard"

Sections A ET D

PÉRIMÈTRE DE LA DUP

Projet d'aménagement d'une aire de retournement
et Régularisation pour partie de la voirie dite
"Chemin de Buloz"

Echelle : 1/200

Ind.	Objet	Date terrain	Dess.	Resp.
A	Première diffusion	14/10/2019	AG	AC
B	Deuxième diffusion		AG	CT




RATTACHEMENT

Planimétrie : Méthode :
LAMBERT 93 - CC45

Altimétrie : Méthode :

Dossier n°	Bureau	Type	Date d'édition	Indice	Planche
159-19	ALB	PRD	16-10-2020	B	1

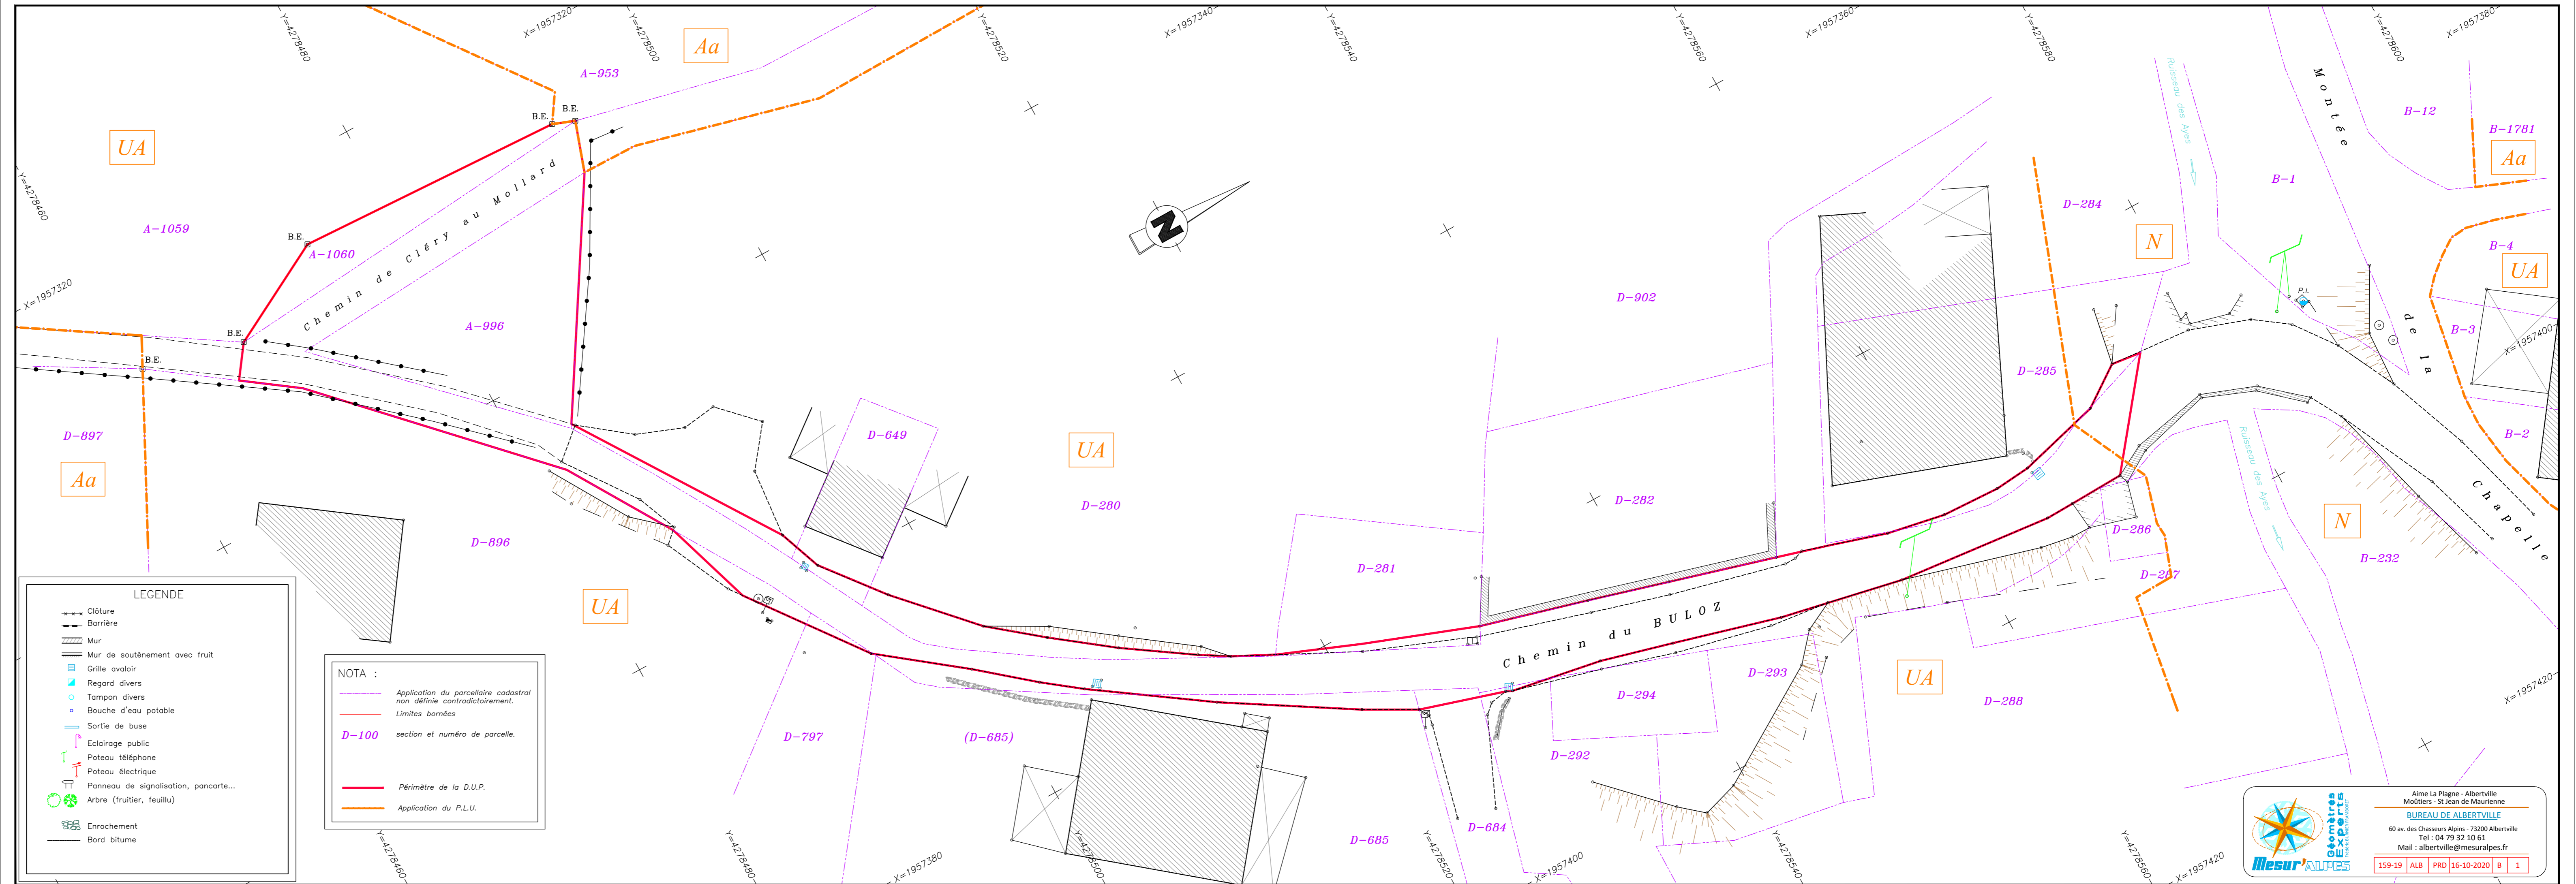

LEGENDE

- Clôture
- Barrière
- Mur
- Mur de soutènement avec fruit
- Grille ovalaire
- Regard divers
- Tampon divers
- Bouche d'eau potable
- Sortie de buse
- Eclairage public
- Poteau téléphone
- Poteau électrique
- Panneau de signalisation, pancarte...
- Arbre (fruitier, feuillu)
- Enrochement
- Bord bitume

NOTA :

- Application du parcellaire cadastral non définie contradictoirement.
- Limites bornées
- D-100 section et numéro de parcelle.
- Périmètre de la D.U.P.
- Application du P.L.U.

Aime La Plagne - Albertville
Moûtiers - St Jean de Maurienne
BUREAU DE ALBERTVILLE
60 av. des Chasseurs Alpins - 73200 Albertville
Tel : 04 79 32 10 61
Mail : albertville@mesuralpes.fr

159-19	ALB	PRD	16-10-2020	B	1
--------	-----	-----	------------	---	---